




道路红线

清场红线

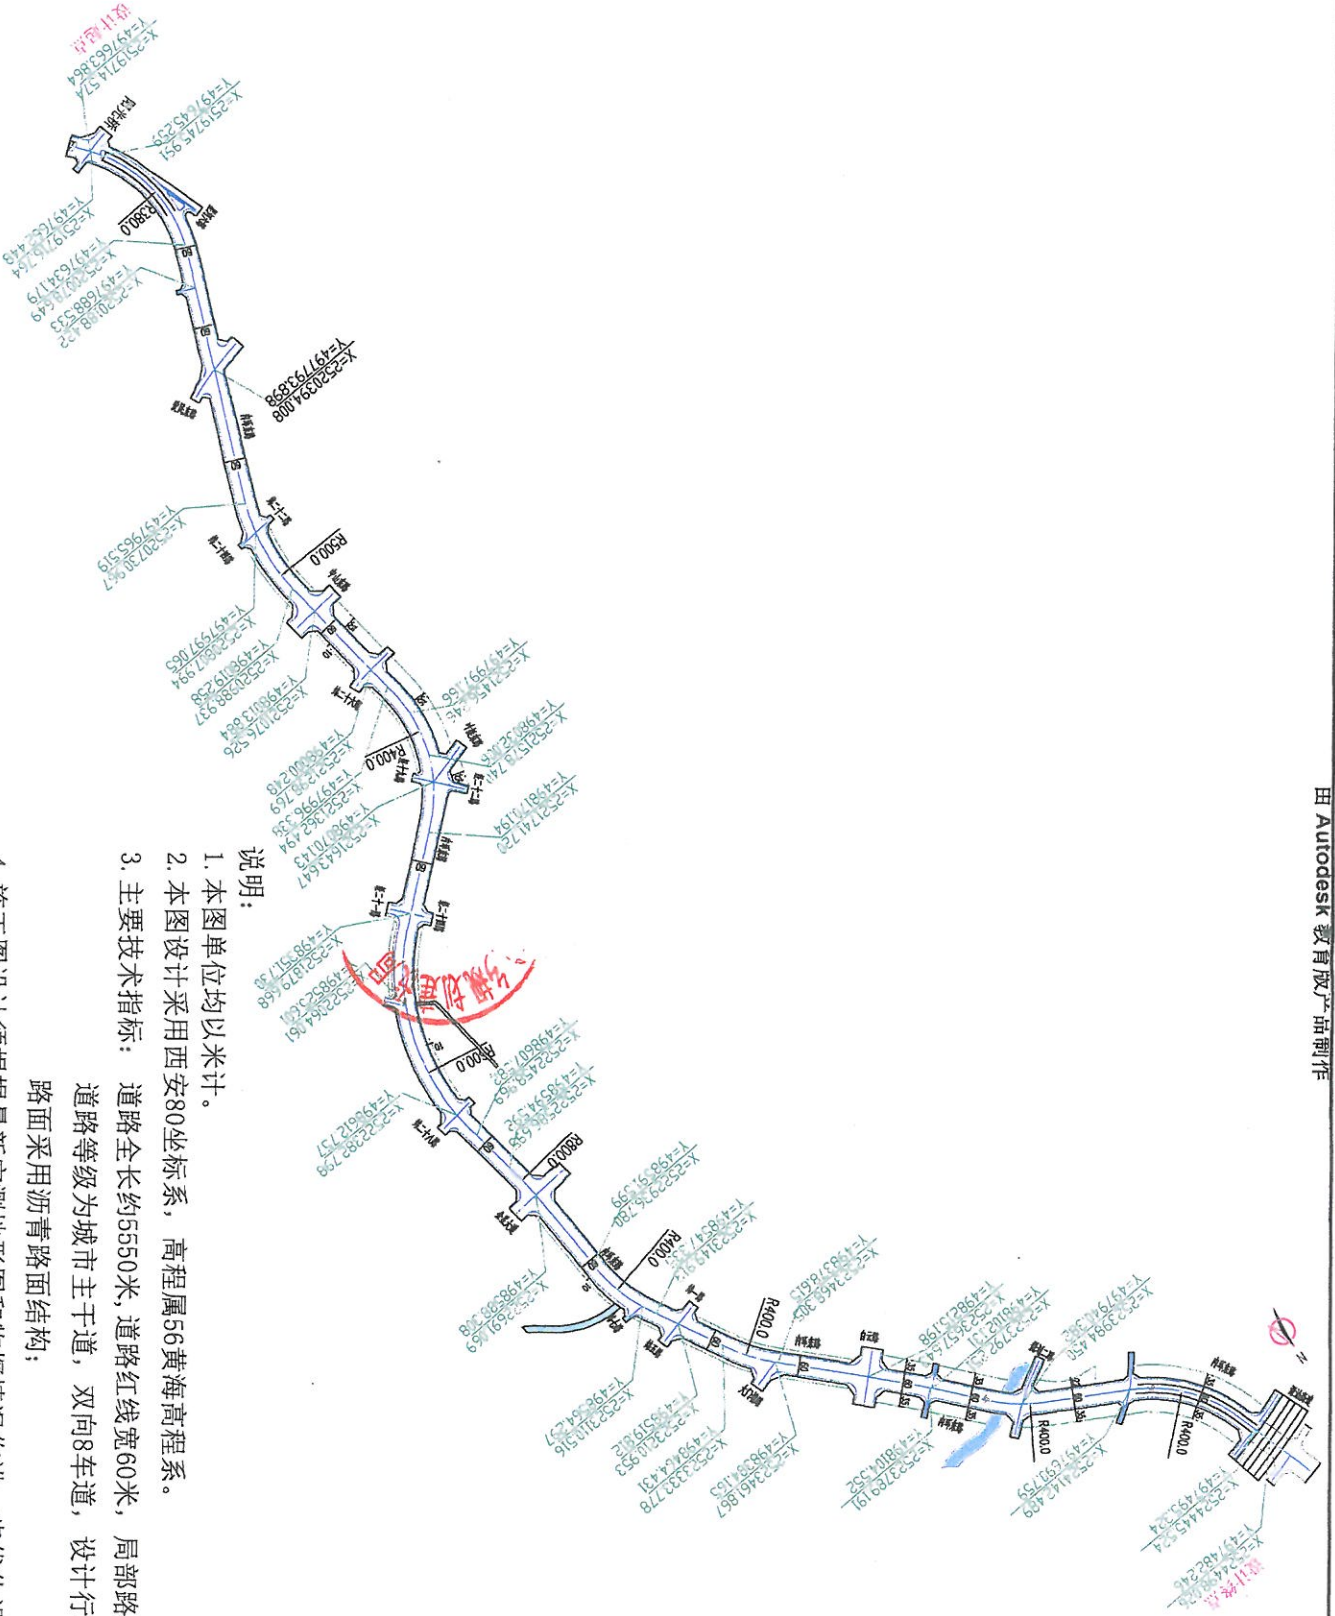



说明:

1. 本图单位均以米计。
2. 本图设计采用西安80坐标系，高程属56黄海高程系。
3. 主要技术指标：道路全长约5550米，道路红线宽60米，局部路段两侧有10-35米绿化带。道路等级为城市主干道，双向8车道，设计行车速度为50km/h。路面采用沥青路面结构；
4. 施工图设计须根据最新实测地形图和物探情况进行进一步优化设计。

审 定	审 核	校 对	设 计	项目名称	内环东路(泾河高速-星河六路)市政规划	图 名	道路红线图	图 号	SZ01-01
				设计人	张健	图 名	道路红线图	日期	2018.08